

LEGENDA

- PROJ. OPRAWA JARZENIOWA TYPU RUBIN PLUS 2x36W NASTROPOWA Z MODULEM AWARYJNYM
- E PROJ. OPRAWA EWAKUACYJNA Z GROTEM WSKAZUJĄCYM KIERUNEK WYJŚCIA
- PROJ. TRANSPARENT ŚWIETLNY Z NAPISEM „WYJŚCIE EWAKUACYJNE”

46	hol-recepcja
18,45	terakota

45	p.sionek
3,40	terakota


44	kl.schod.
18,80	terakota

43	mag.
5,40	terakota

42	dźwig
4,70	

PARTER K1

OBIEKT: ZAKŁAD OPIEKUŃCZO-LECZNICZY TUCZNO UL. STASZICA 5		
Rodzaj opracowania: OŚWIETLENIE EWAKUACYJNE		
Imię i Nazwisko	Podpis	Data
Projektował	J.KUBLICKI	07.2009
nr upr.	48/SZ/76	
Opracował	MIKUBLICKI	
Sprawił	Z.STRACZYŃSKI	
nr upr.	304/SZ/88	
Skala: 1:50		
Nr Rys.	5	

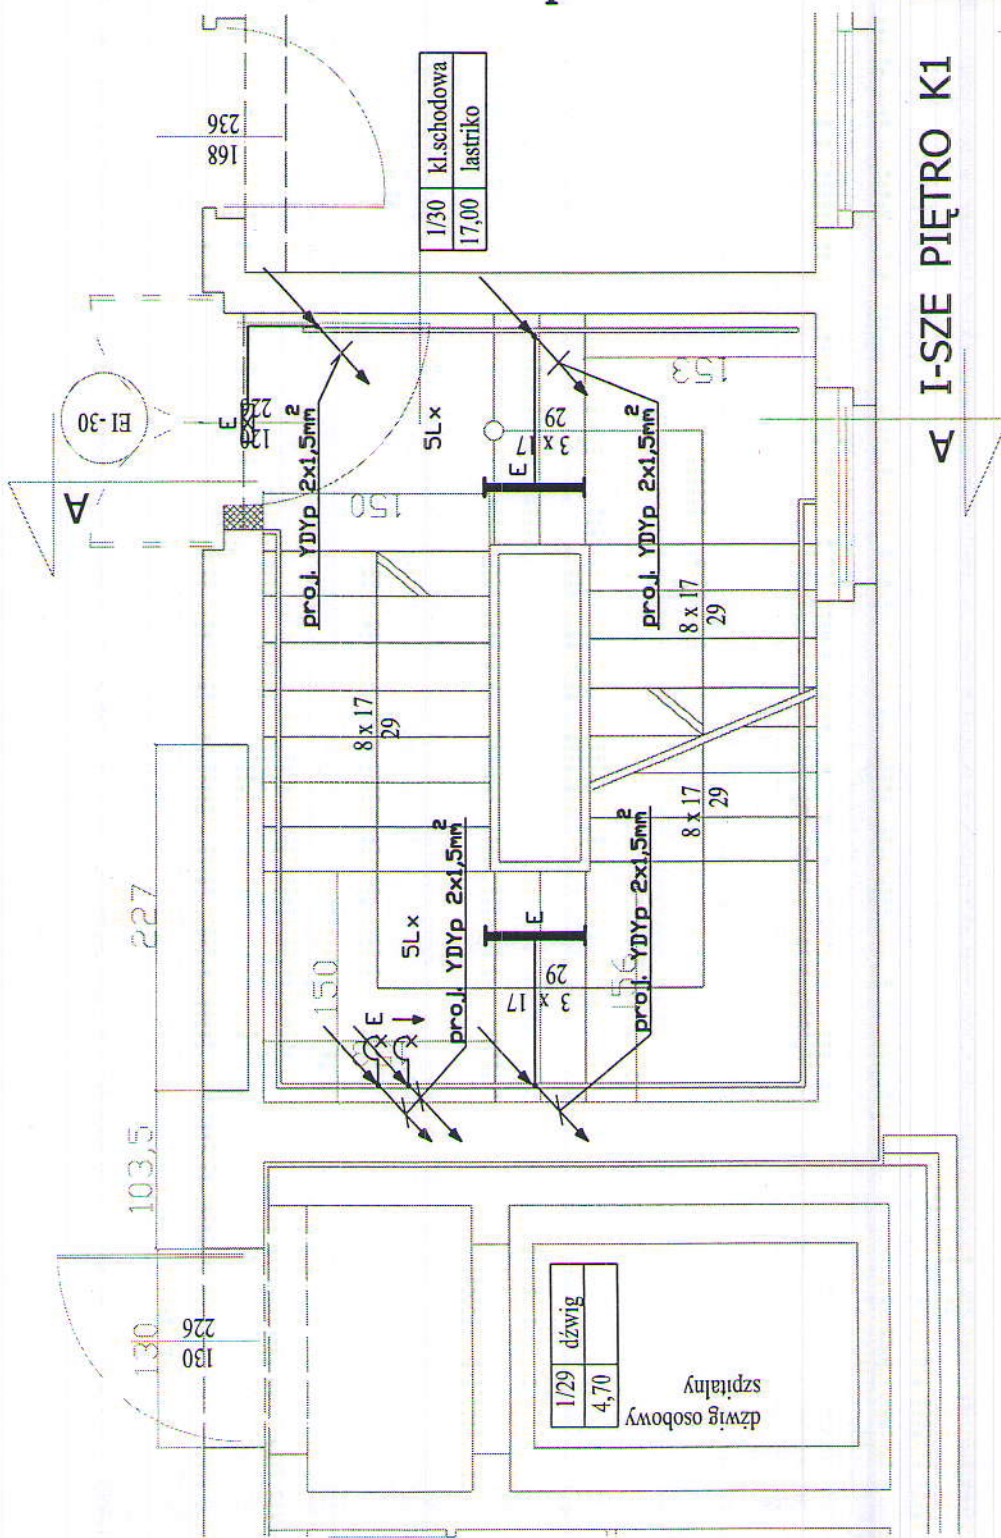

LEGENDA


- E — PROJ. OPRAWA JARZENIOWA TYPU RUBIN PLUS 2x36V NASTROPOWA Z MODULEM AWARYJNYM
- E PROJ. OPRAWA EWAKUACYJNA Z GROTEM WSKAZUJĄCYM KIERUNEK WYJŚCIA
- E — PROJ. TRANSPARENT ŚWIETLNY Z NAPISEM „WYJŚCIE EWAKUACYJNE”

1/30	kl.schodowa
17,00	lastriko

1/29	dzwig
4,70	szpitalny

I-SZE PIĘTRO K1

OBIEKT: ZAKŁAD OPIEKUNICZO-LECZNICZY			
TUCZNO UL. STASZICA 5			
Rodzaj opracowania: OŚWIETLENIE EWAKUACYJNE			
Imię i Nazwisko	Podpis	Data	
Projektował	J.KUBLICKI	07.2009	Skala: 1:50
Nr upr.	48/SZ/76		Nr 66
Opracował	M.KUBLICKI		Rys.
Sprawił	Z.STRACZYŃSKI		
Nr upr.	304/SZ/88		

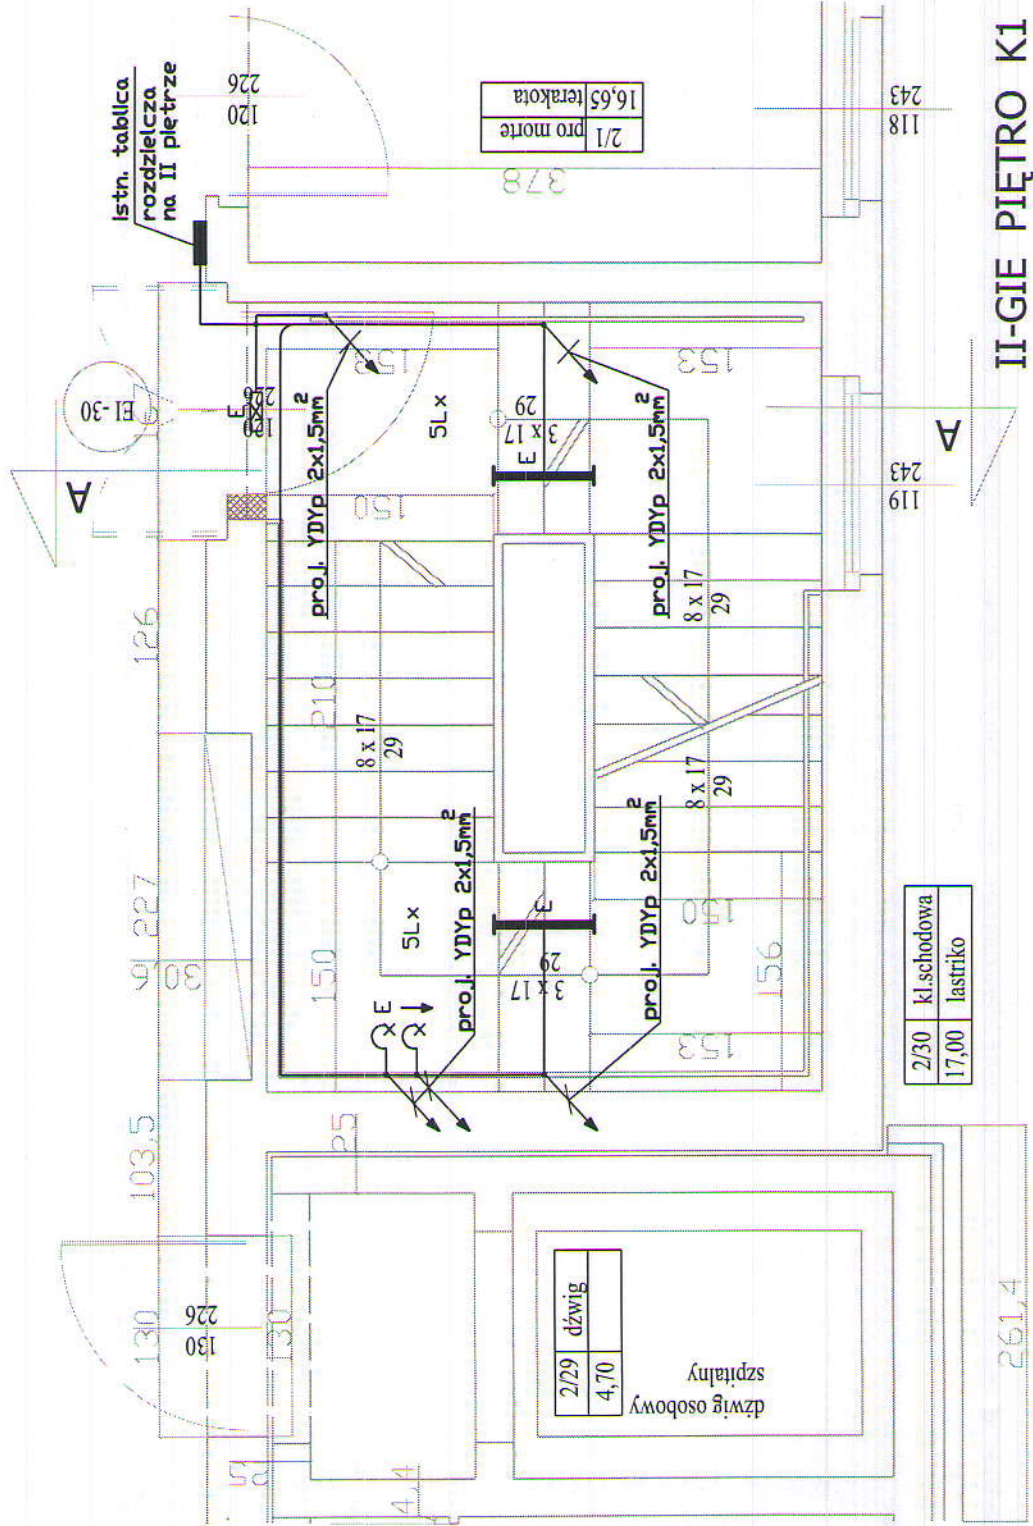

II-GIE PIĘTRO K1

LEGENDA

- PROJ. OPRAWA JARZENIOWA TYPU RUBIN PLUS 2x36W NASTROPOWA Z MODULEM AWARYJNYM
- PROJ. OPRAWA EWAKUACYJNA Z GROTEM WSKAZUJĄCYM KIERUNEK WYJŚCIA
- PROJ. TRANSPARENT ŚWIETLNY Z NAPISEM „WYJŚCIE EWAKUACYJNE”

UWAGA.

NATĘŻENIE OŚWIETLENIA EWAKUACYJNEGO NA KLATCE SCHODOWEJ-SLx

OBIEKT: ZAKŁAD OPIEKUŃCZO-LECZNICZY TUCZNO UL. STASZICA 5			
Rodzaj opracowania: OŚWIETLENIE EWAKUACYJNE			
Imię i Nazwisko	Podpis	Data	
Projektował JKUBLIICKI		07.2009	
Nr upr. 48/SZ/76			
Dopracował MIKUBLIICKI			
Sprawił ZSTRACZYŃSKI			
Nr upr. 304/SZ/88			
		Skala: 1:50	Nr Rys. 5