



3A. Staseica 5

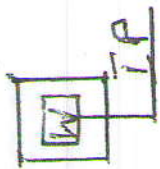


Budownik

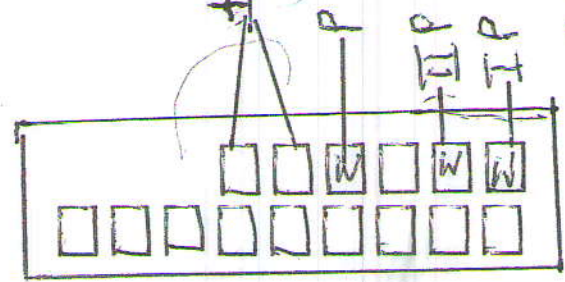

NK 8

ZA ZGODNOŚC Z ORYGINAŁEM  
 arch. Krystyna Nowosielska  
 Szczecin, dn. 10.08.2001

Przebudowa domu od III P

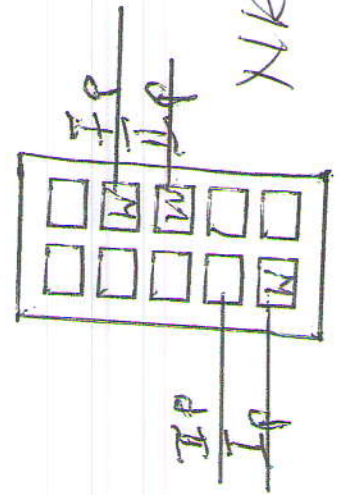


24k. 5a

RZEMIEŚLNICZY  
 ZAKŁAD USŁUG KOMINIARSKICH  
 Ryszard Słab  
 78-600 WALCZ, Dobre Miasto 18/31  
 tel. kom. 517905221, PREZON 570043953

st. starzica 5



stary komin po kuchni wyspływaj

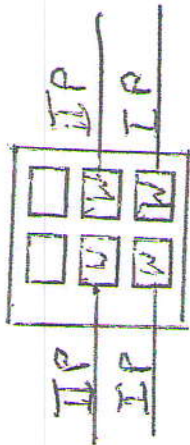

NR 9


ZA ZGODNOŚĆ Z CRYGINHEM  
arch. Krystyna Nowosielska

Szczecin, dn. 10.08.2009

RYMUSZKOWICZ  
ZAKŁAD USŁUG KOMINIARSKICH  
Ryszard Staś  
78-900 WAŁCZ, Dolne Miasto 18/31  
tel/kom. 517305517 REGON 570043467


ZAK. 56

DOK. 5C

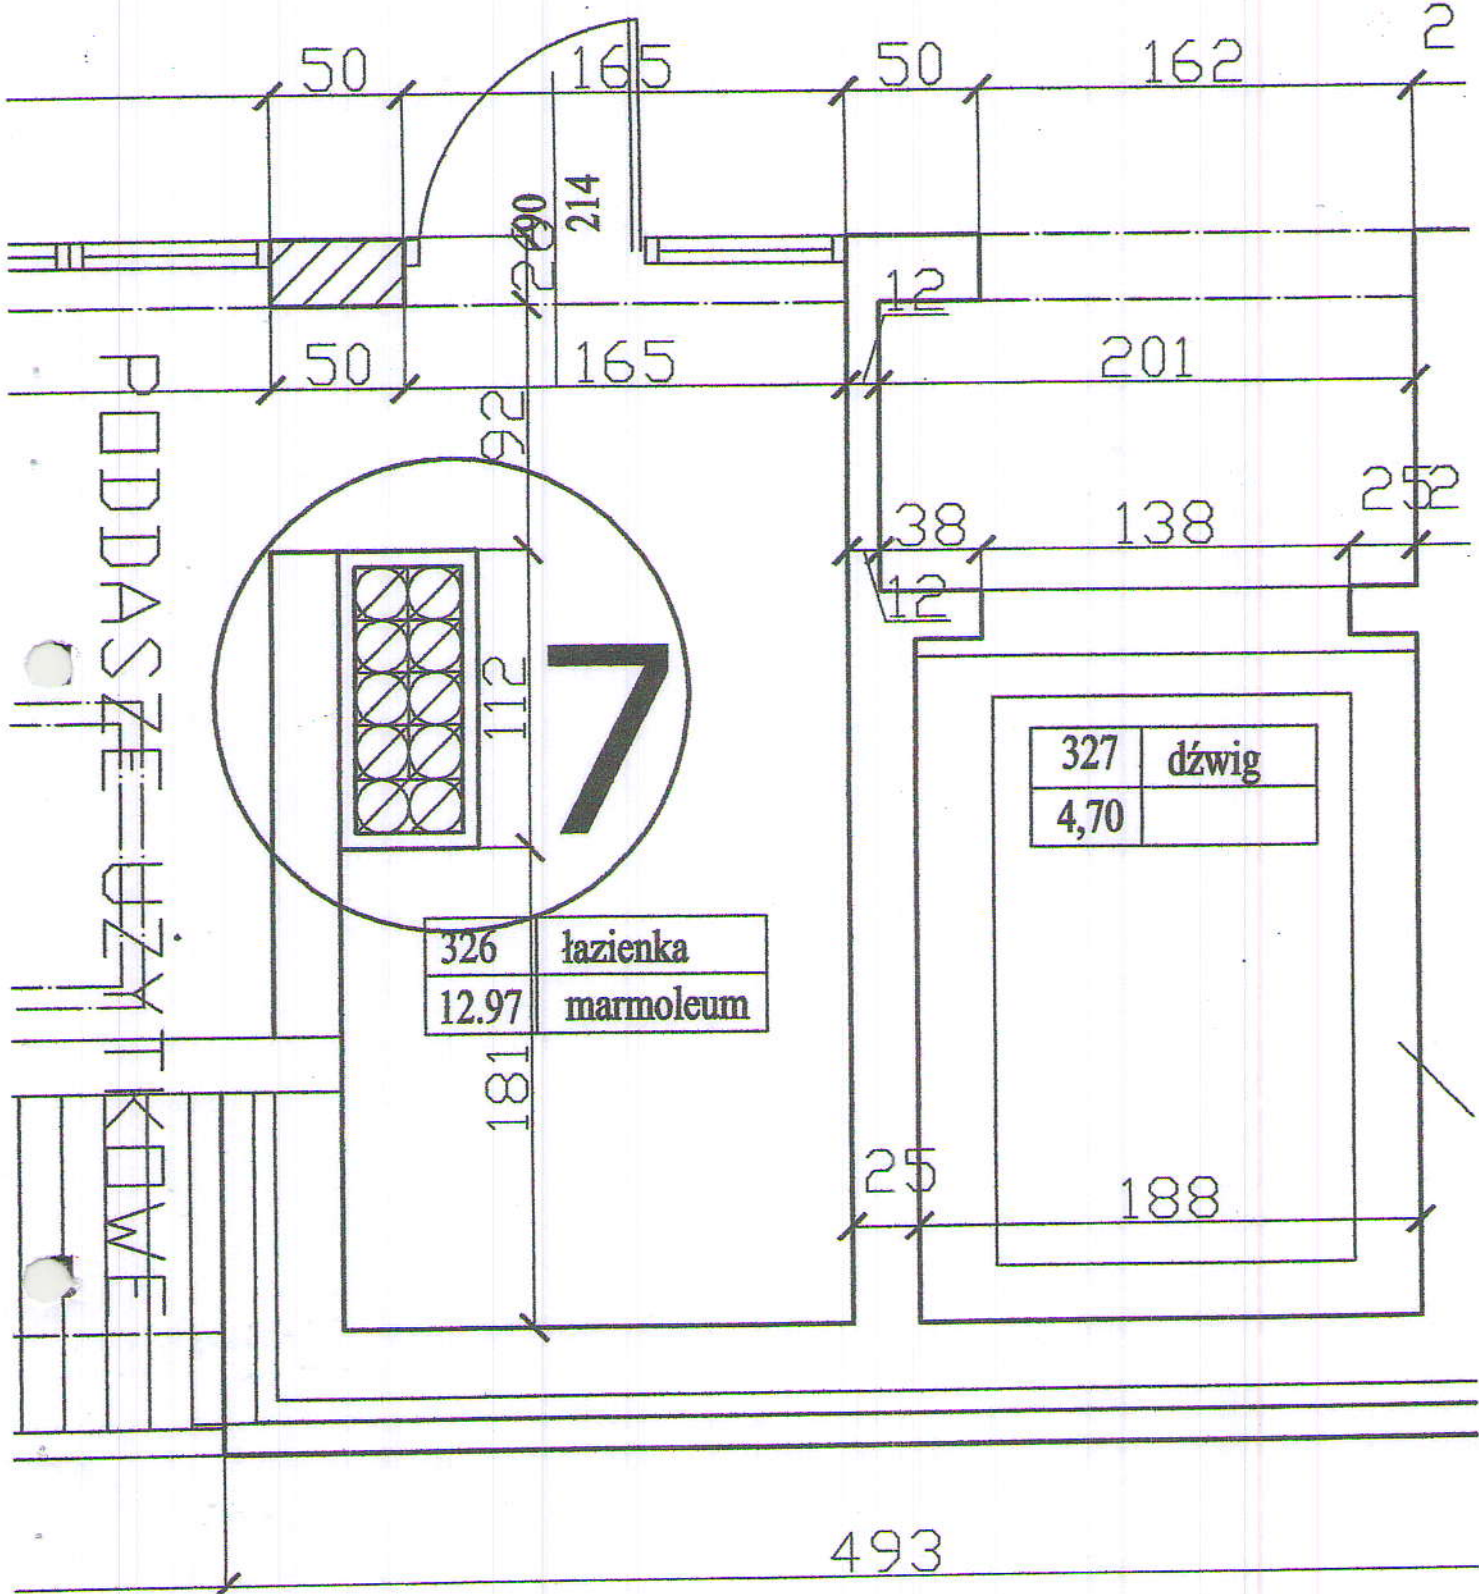


mgr inż. arch. Krystyna Nowosielecka  
 upr. bud. nr AL. 2/189/81  
 78-640 Tuczno, ul. Staszica 3  
 tel. 0-67 259 33 76

ZAK. 5d

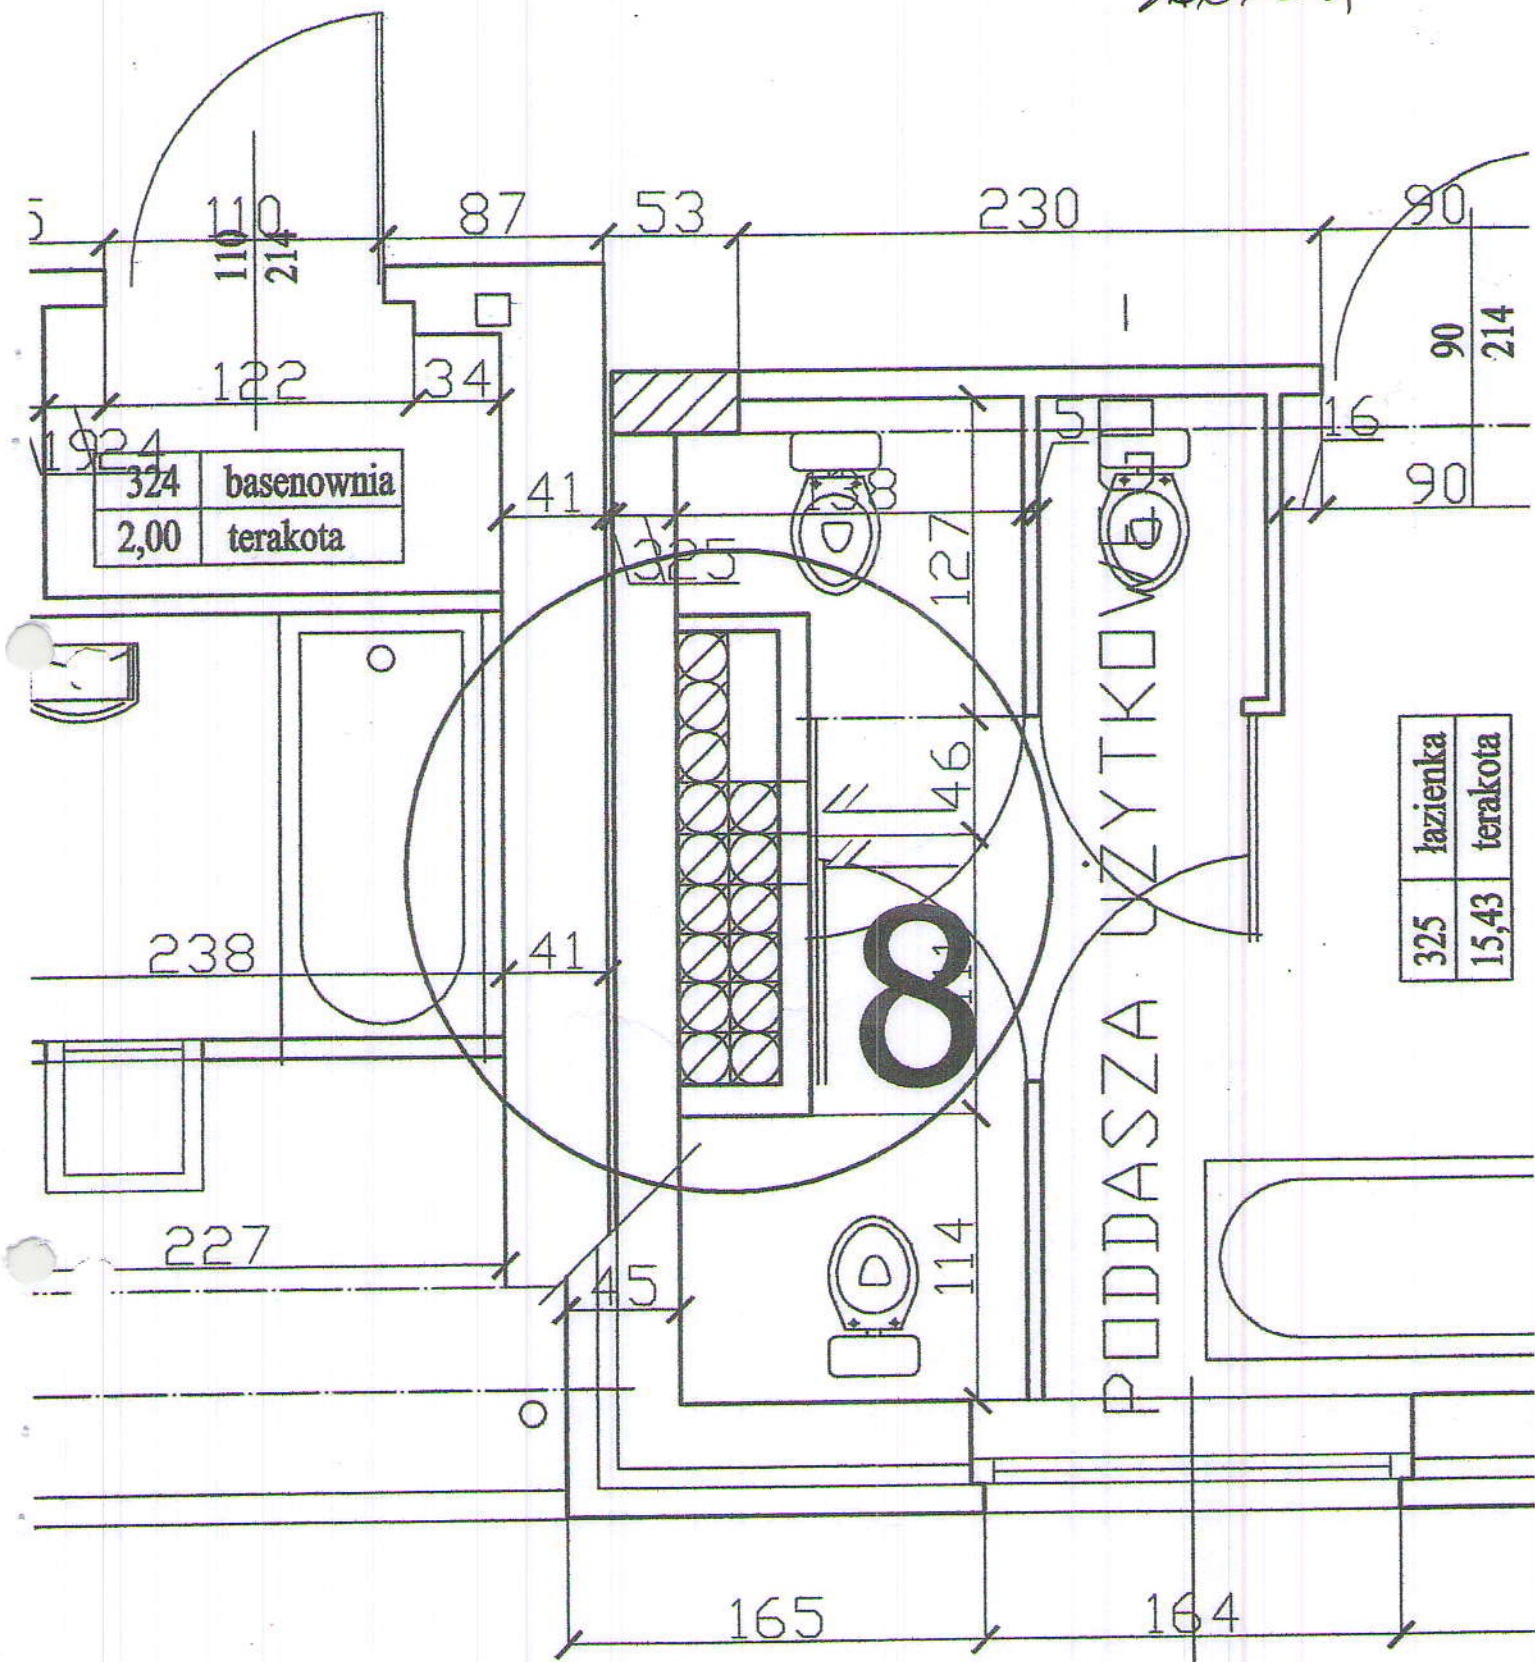

mgr inż. arch. Krystyna Nowosielecka  
upr. bud. nr A-4/189/81  
78-640 Tuczno, ul. Staszica 3  
tel. 0-67 259 33 76

7A. 5e

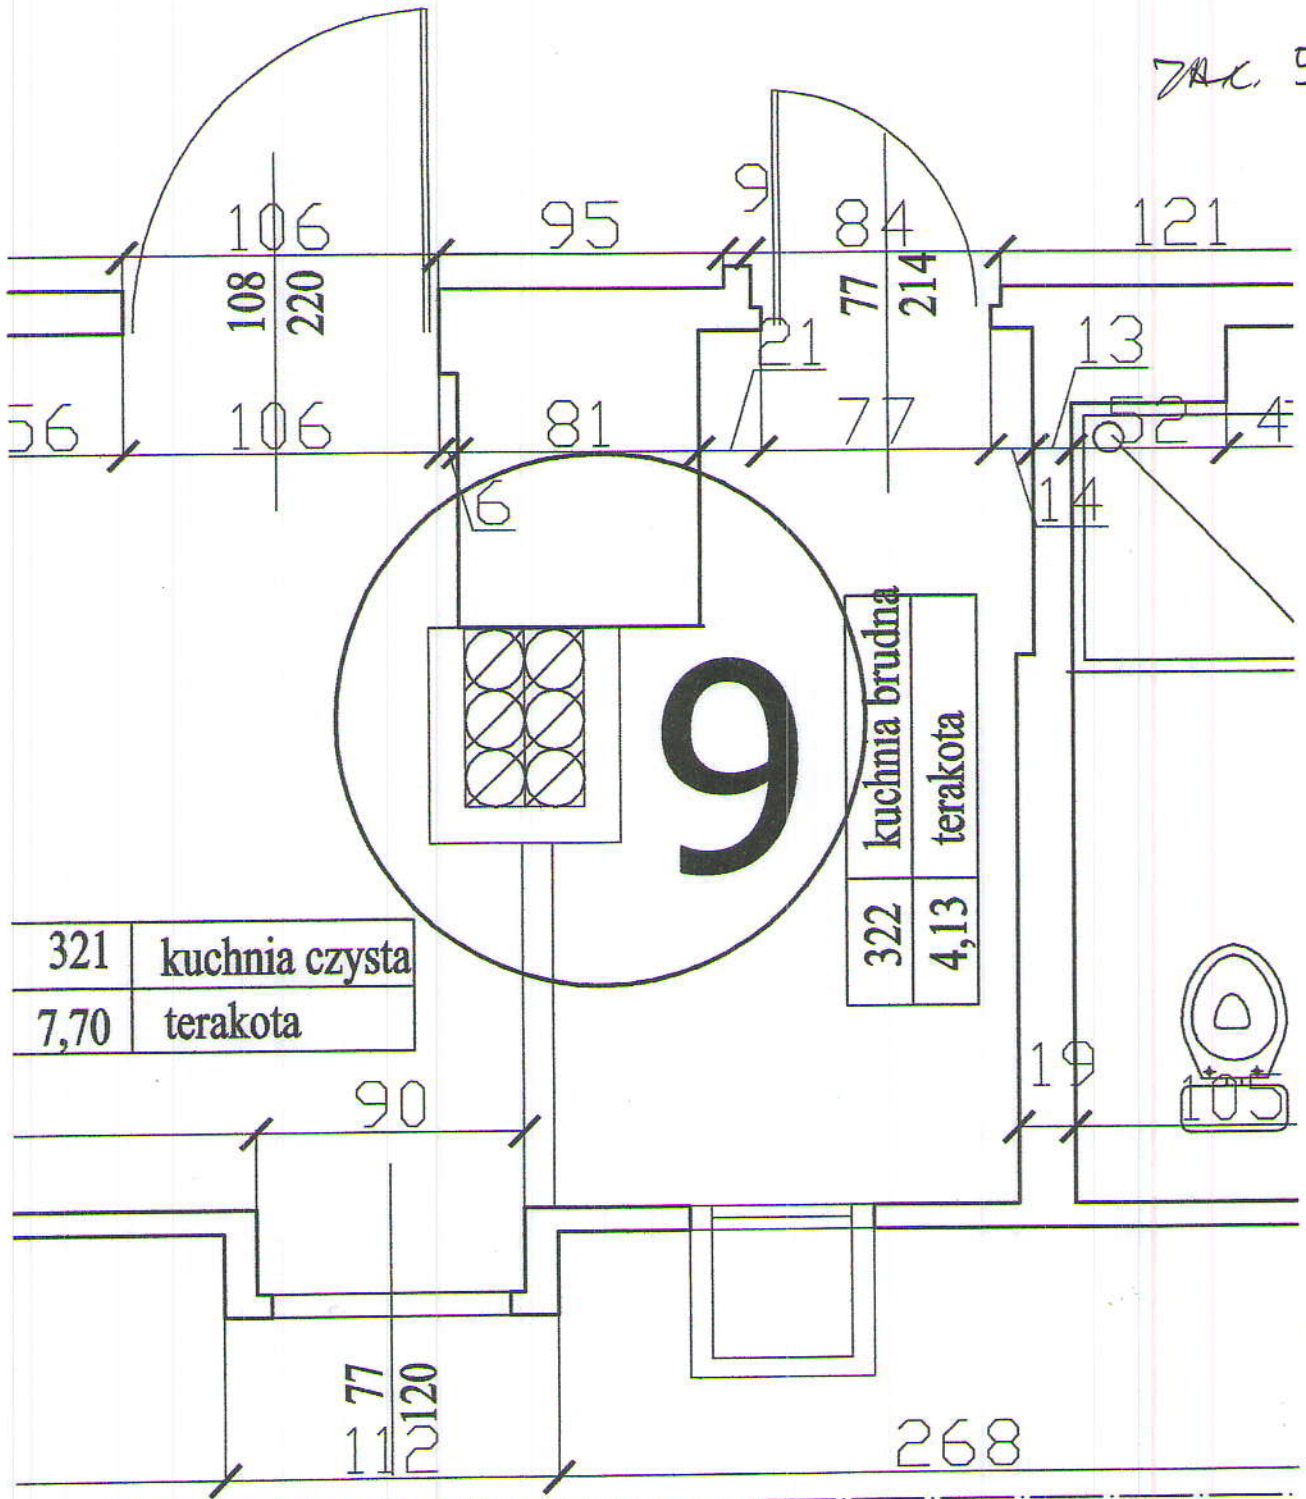

# PODDASZE UŻYTKOWE

mgr inż. arch. Krystyna Nowosielecka  
upr. bud. nr AL-2/189/81  
78-640 Tęczno, ul. Staszica 3  
tel. 0-67 259 33 7